CONSORZIO DI II GRADO DELLE VALLI DI LANZO
PER CONTO DEL CONSORZIO RIVA SINISTRA STURA

Tavola n. 4

COSTRUZIONE DELLA NUOVA DERIVAZIONE DAL TORRENTE STURA DI LANZO DEL

CANALE DI CIRIÈ

IN COMUNE DI VILLANOVA CANAVESE E

RISTRUTTURAZIONE DEL

NODO IDRAULICO DI SAN VITO DI NOLE

IN COMUNE DI NOLE

SECONDO LOTTO

REV	DATA	DESCRIZIONE
00	21/10/2008	PROGETTO DEFINITIVO
00	24/09/2010	PROGETTO ESECUTIVO - PRIMO LOTTO - 1° STRALCIO
00	14/06/2011	PROGETTO ESECUTIVO - PRIMO LOTTO - 1° STRALCIO
00	15/05/2013	PROGETTO DEFINITIVO - SECONDO LOTTO
01	06/07/2016	PROGETTO DEFINITIVO - SECONDO LOTTO
02	26/08/2016	PROGETTO DEFINITIVO - SECONDO LOTTO
00	01/08/2018	PROGETTO ESECUTIVO - SECONDO LOTTO

PROGETTO N.
UP 81

COMUNE DI VILLANOVA CANAVESE
NUOVA DERIVAZIONE DEL CANALE DI CIRIÈ

PROFILO LONGITUDINALE - 1:100 / 1:500

DISEGNO: UP 4317

C.G. 12N0001010101PR0PR0000

REV	DATA	REDATTO	VERIFICATO	APPROVATO	NOTE
00	01/08/2018	PONELLIPO	MORIO	MERCALLI	

PROGETTO REDATTO DA:
est sesia
consorzio di irrigazione e bonifica
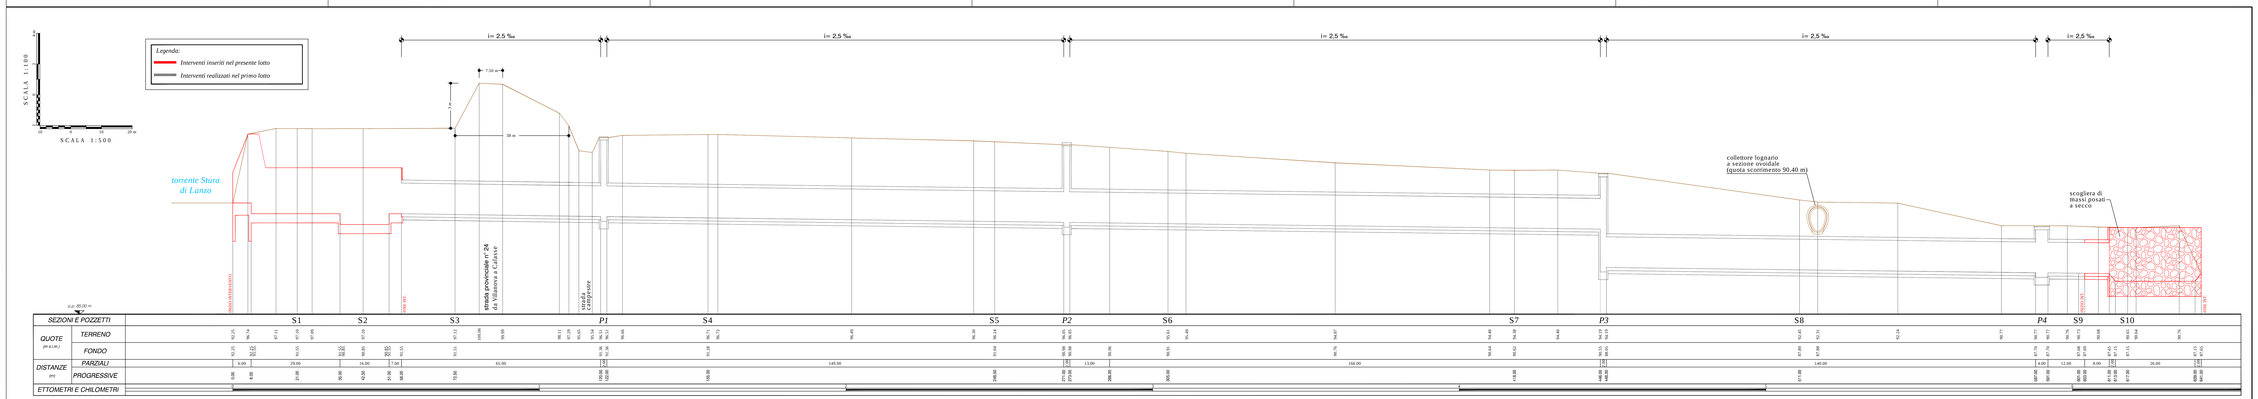
IL PROGETTISTA
(dott. ing. Giancarlo Morio)