




Sezione A - A'

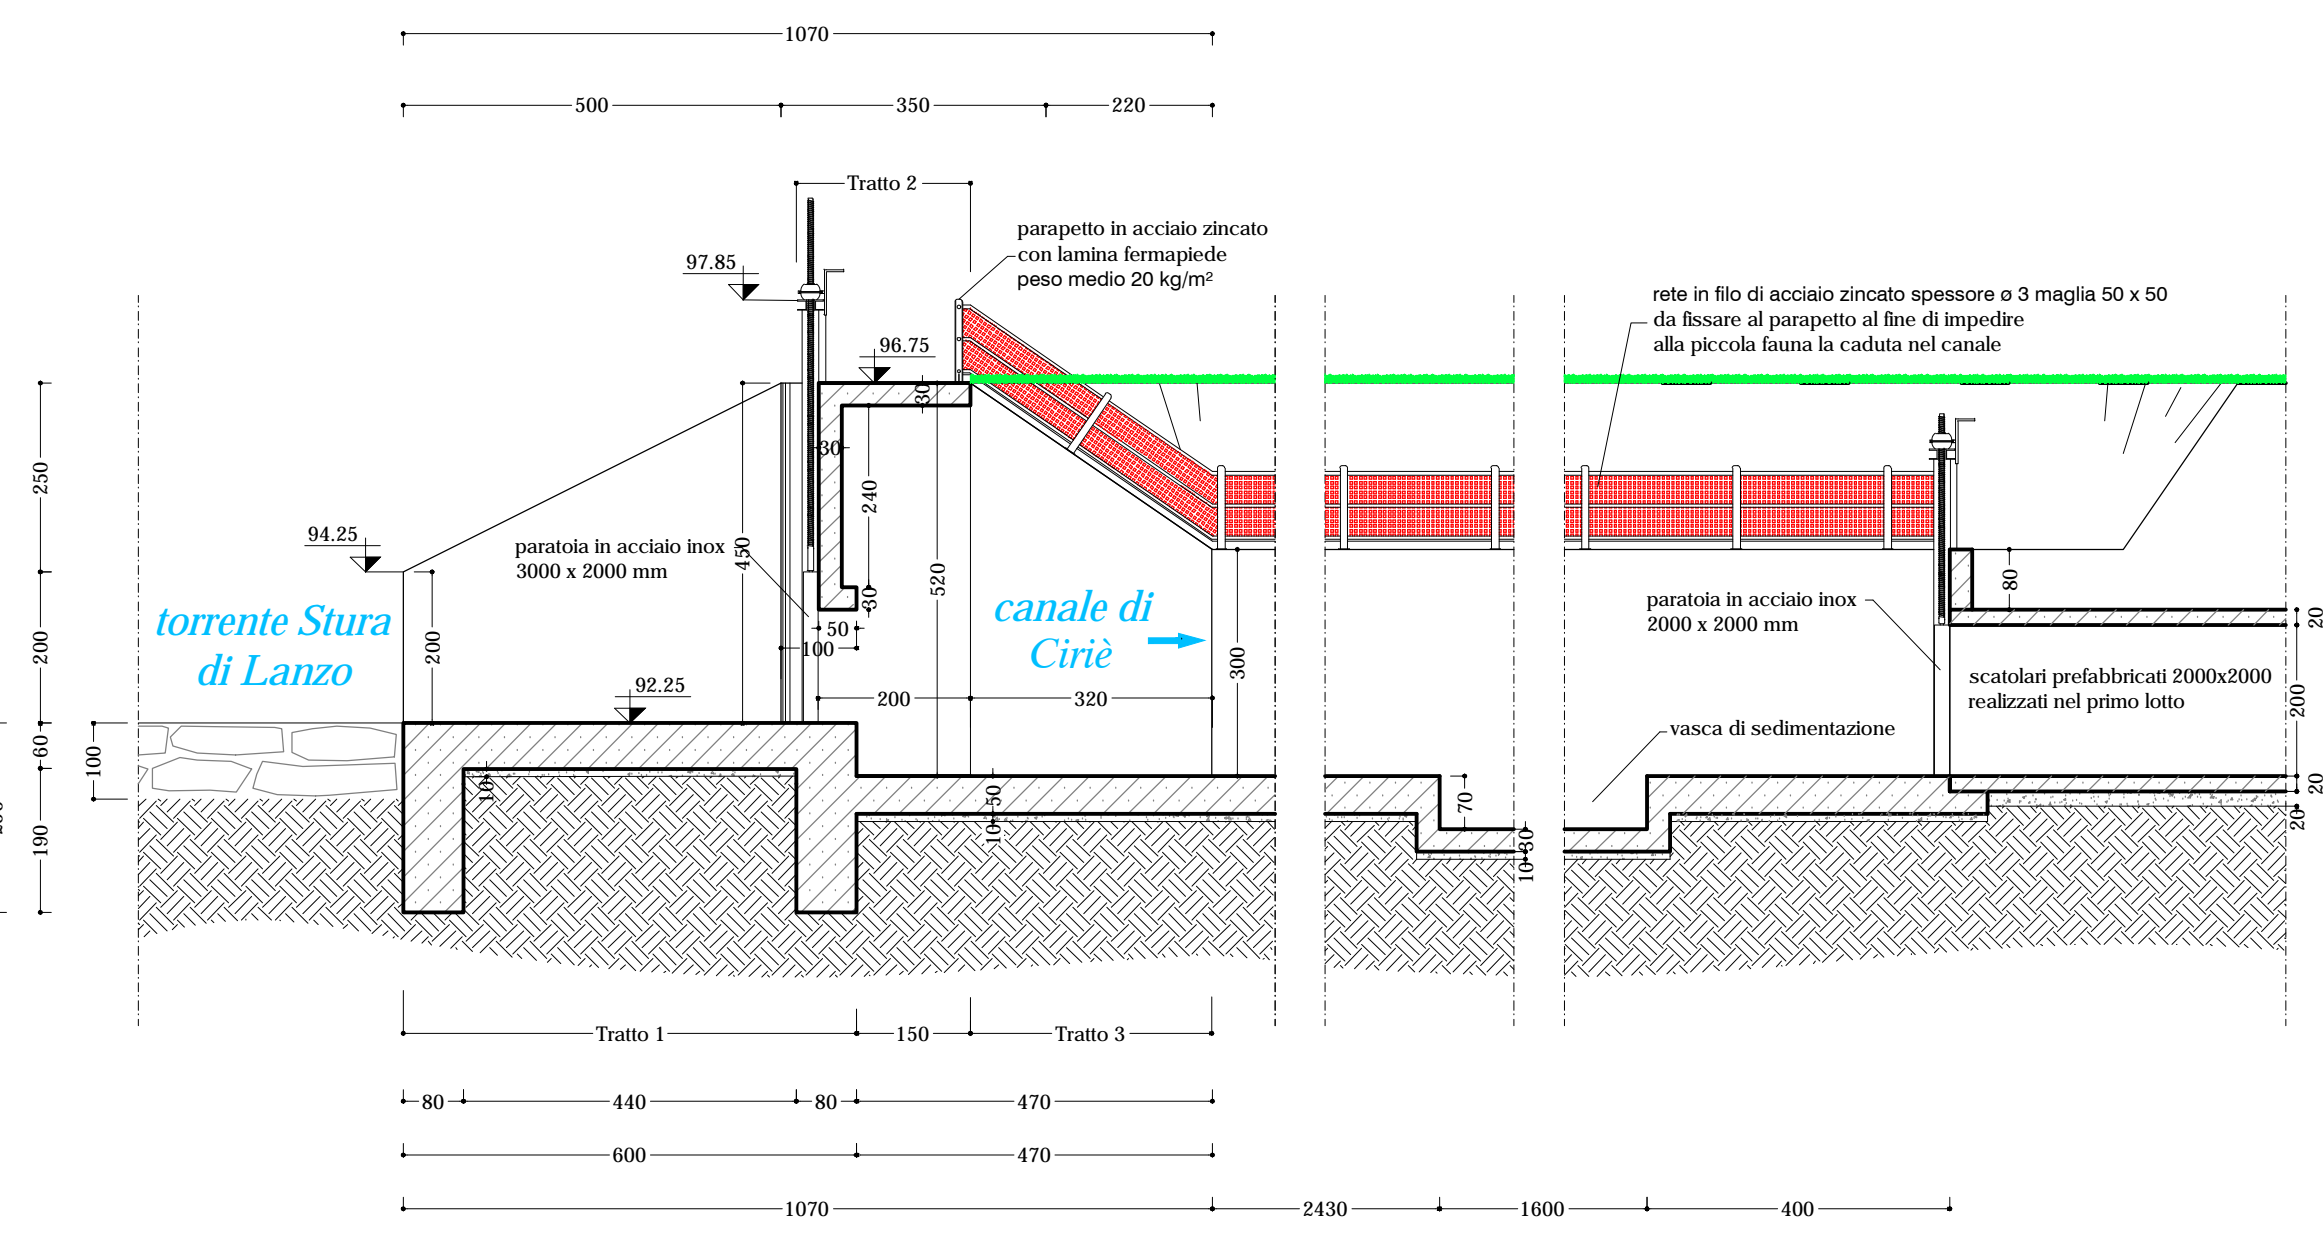


Sezione B - B'

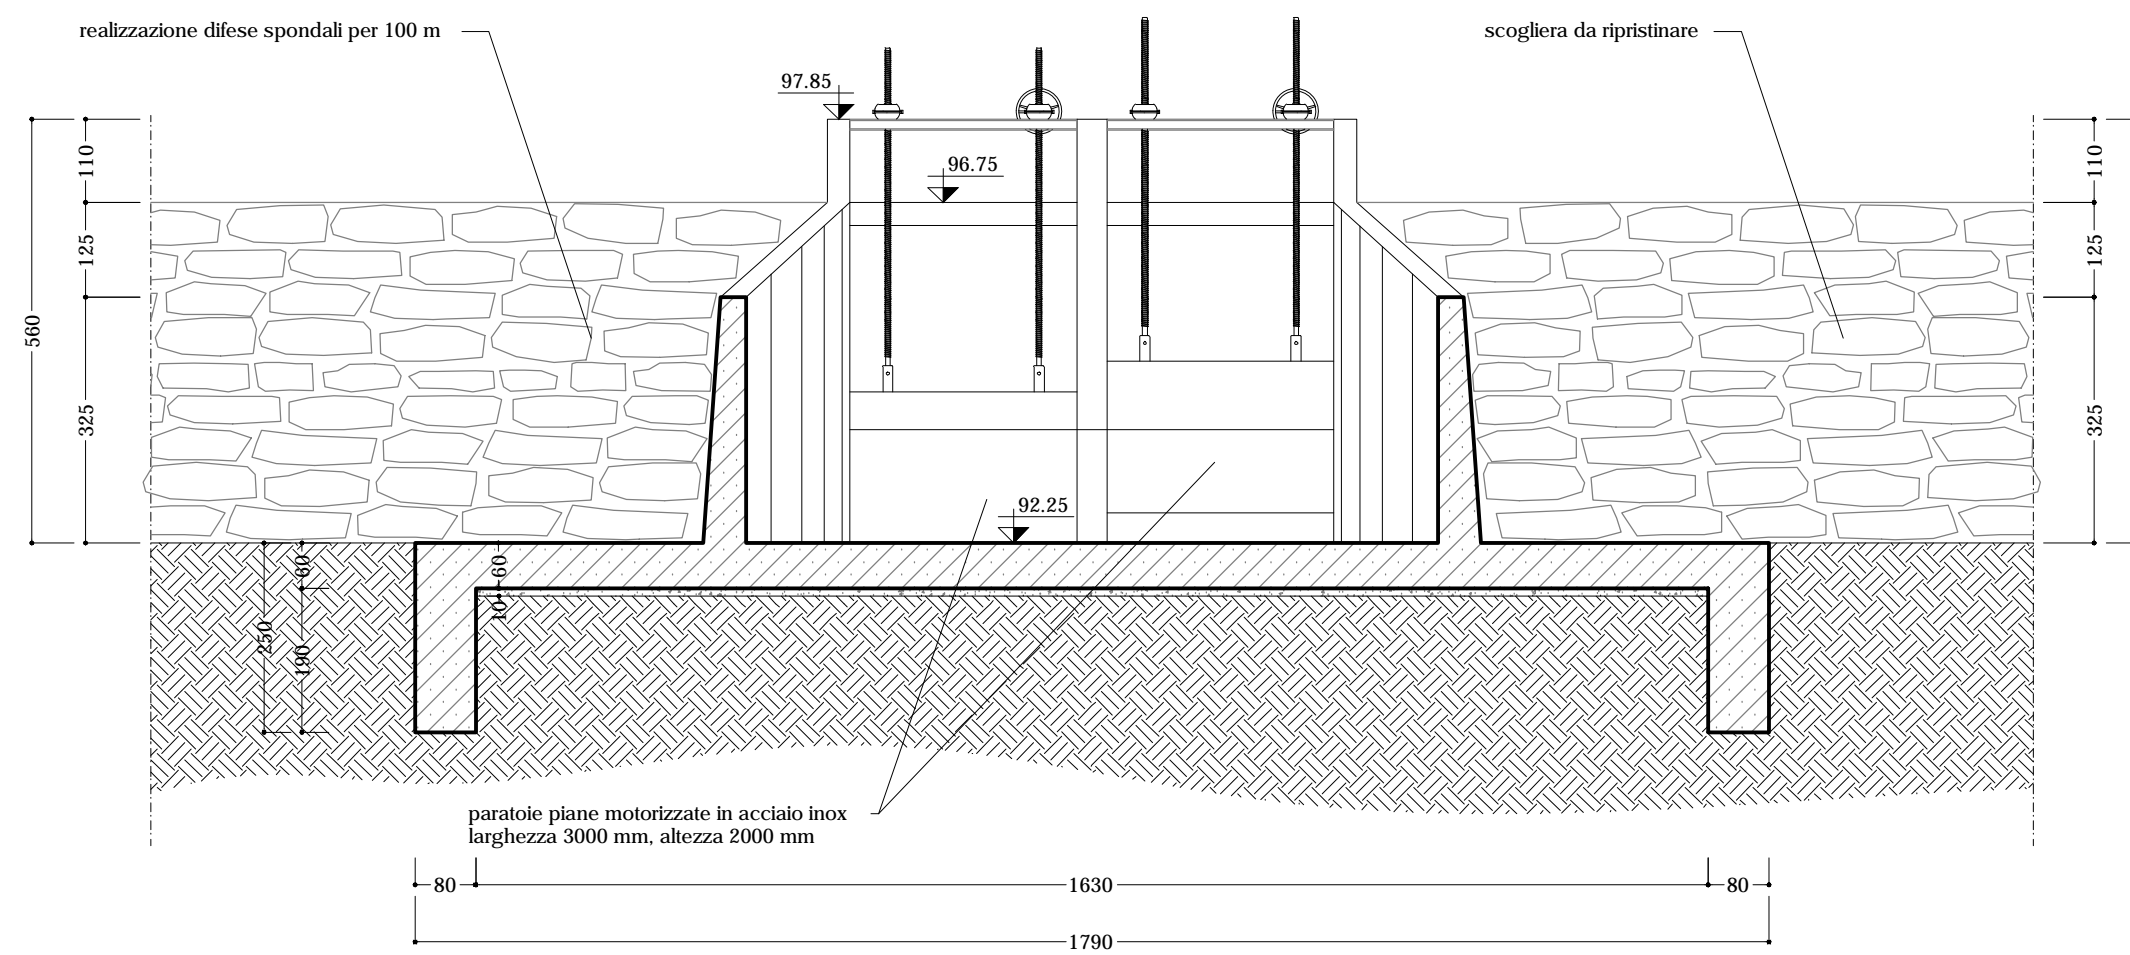


Sezione D - D'

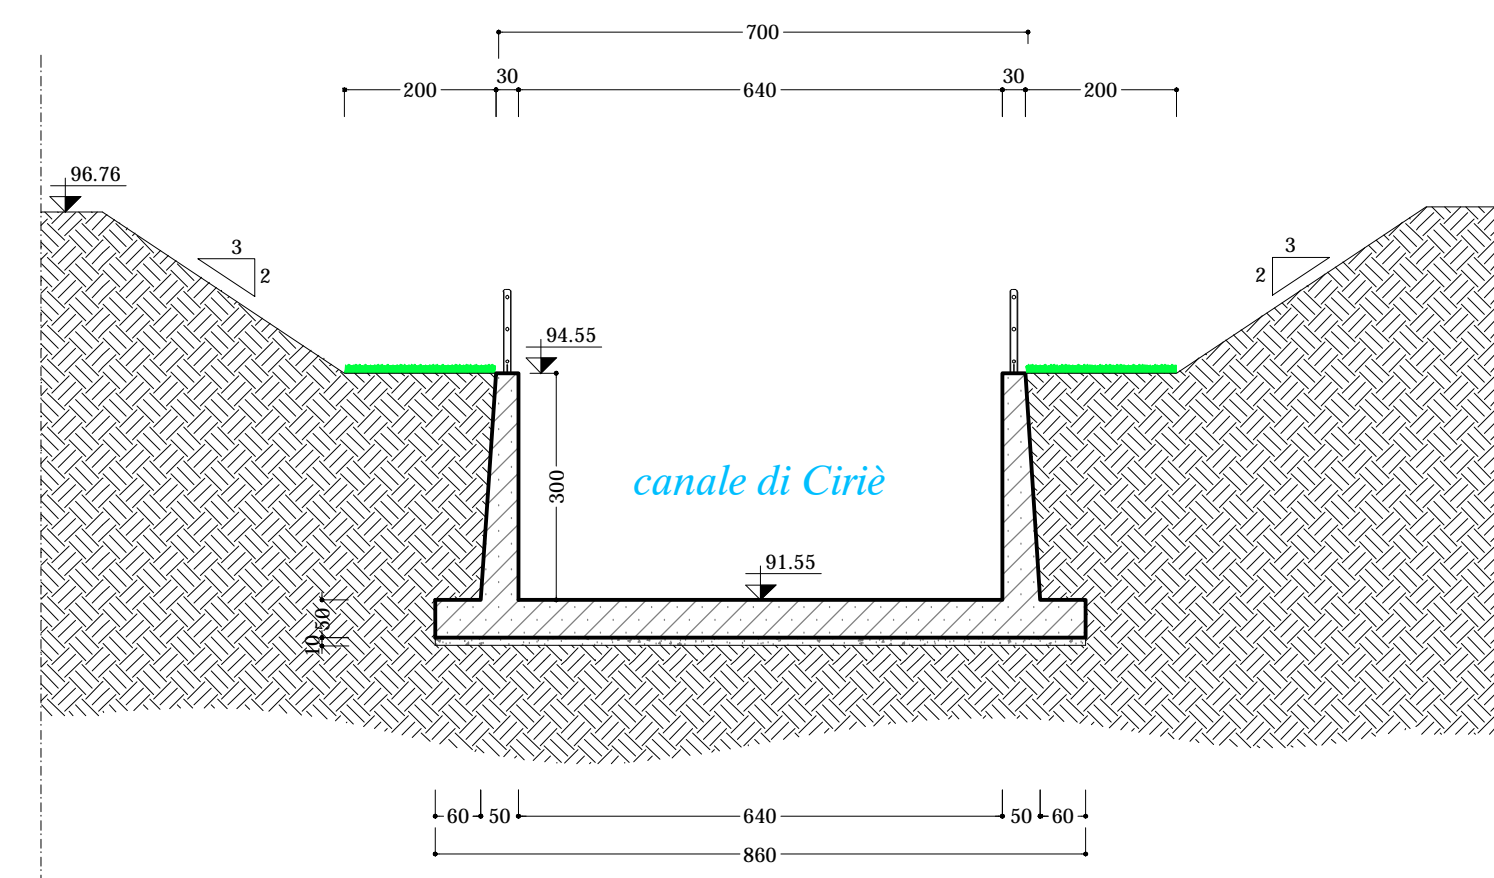


Sezione E - E'

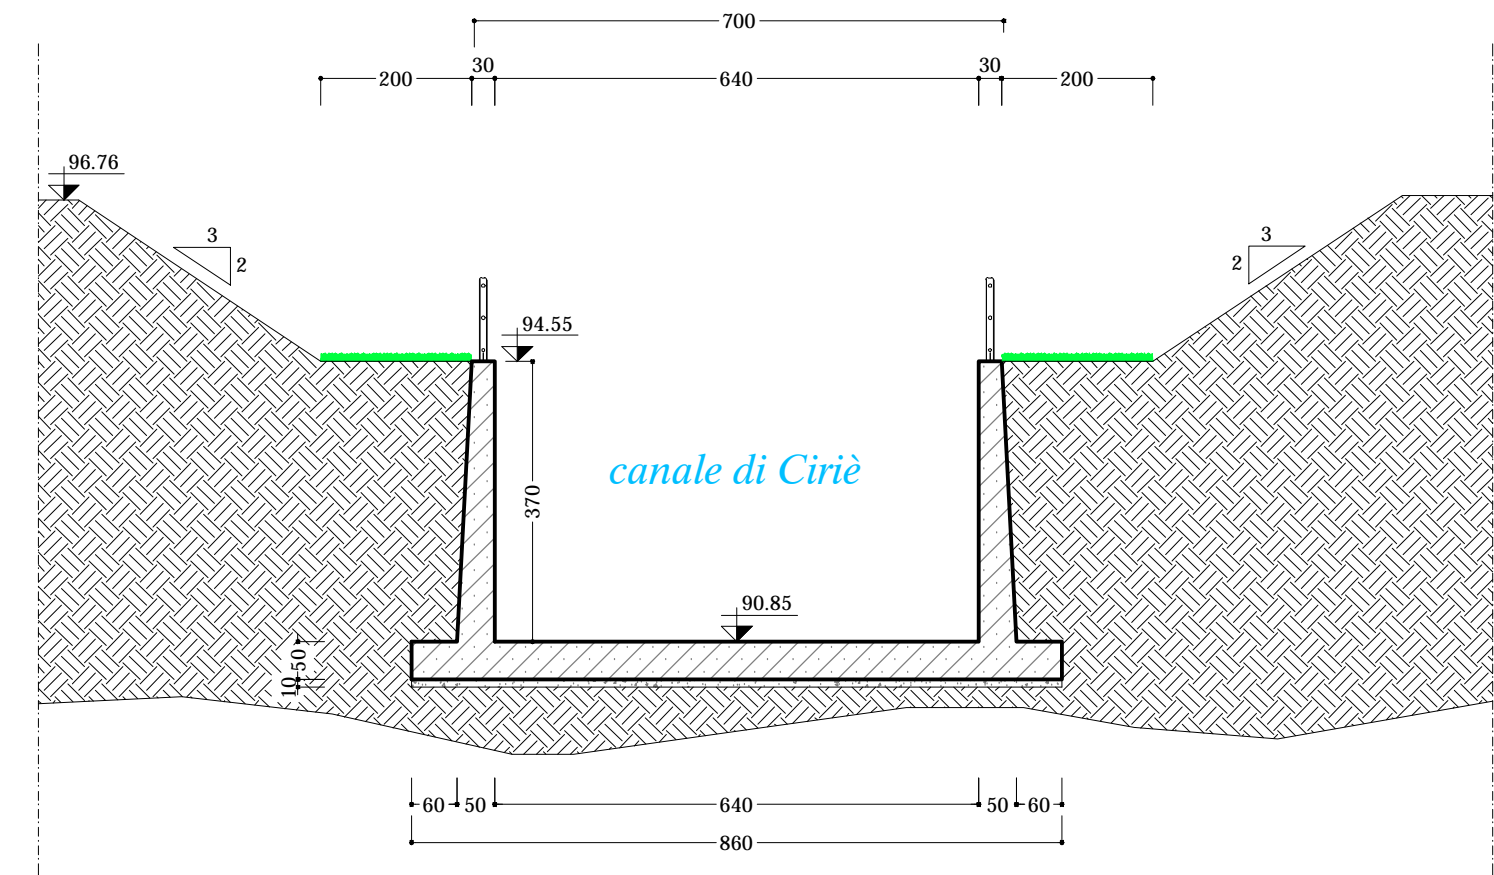

Sezione C - C'

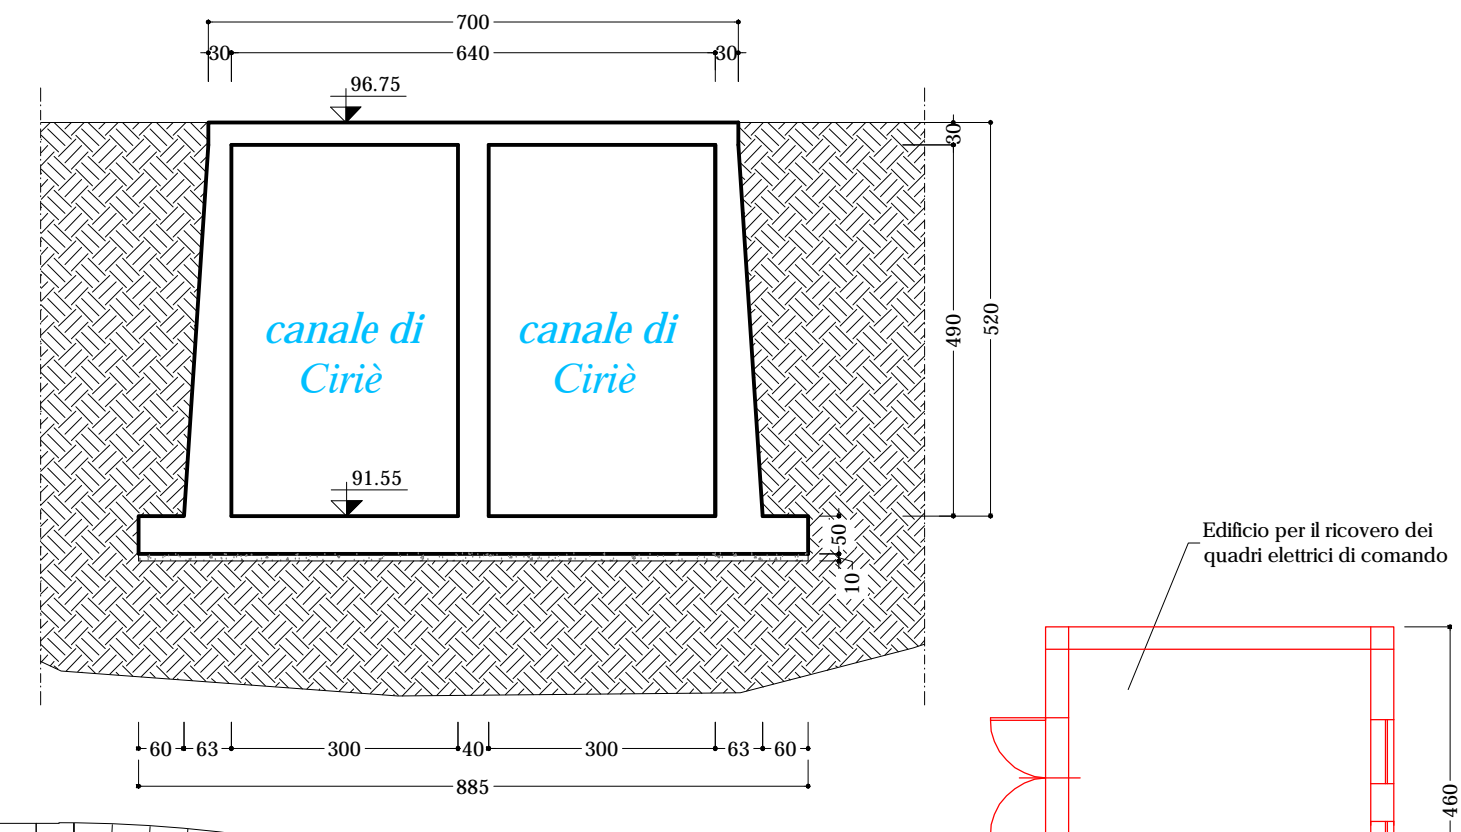

Pianta

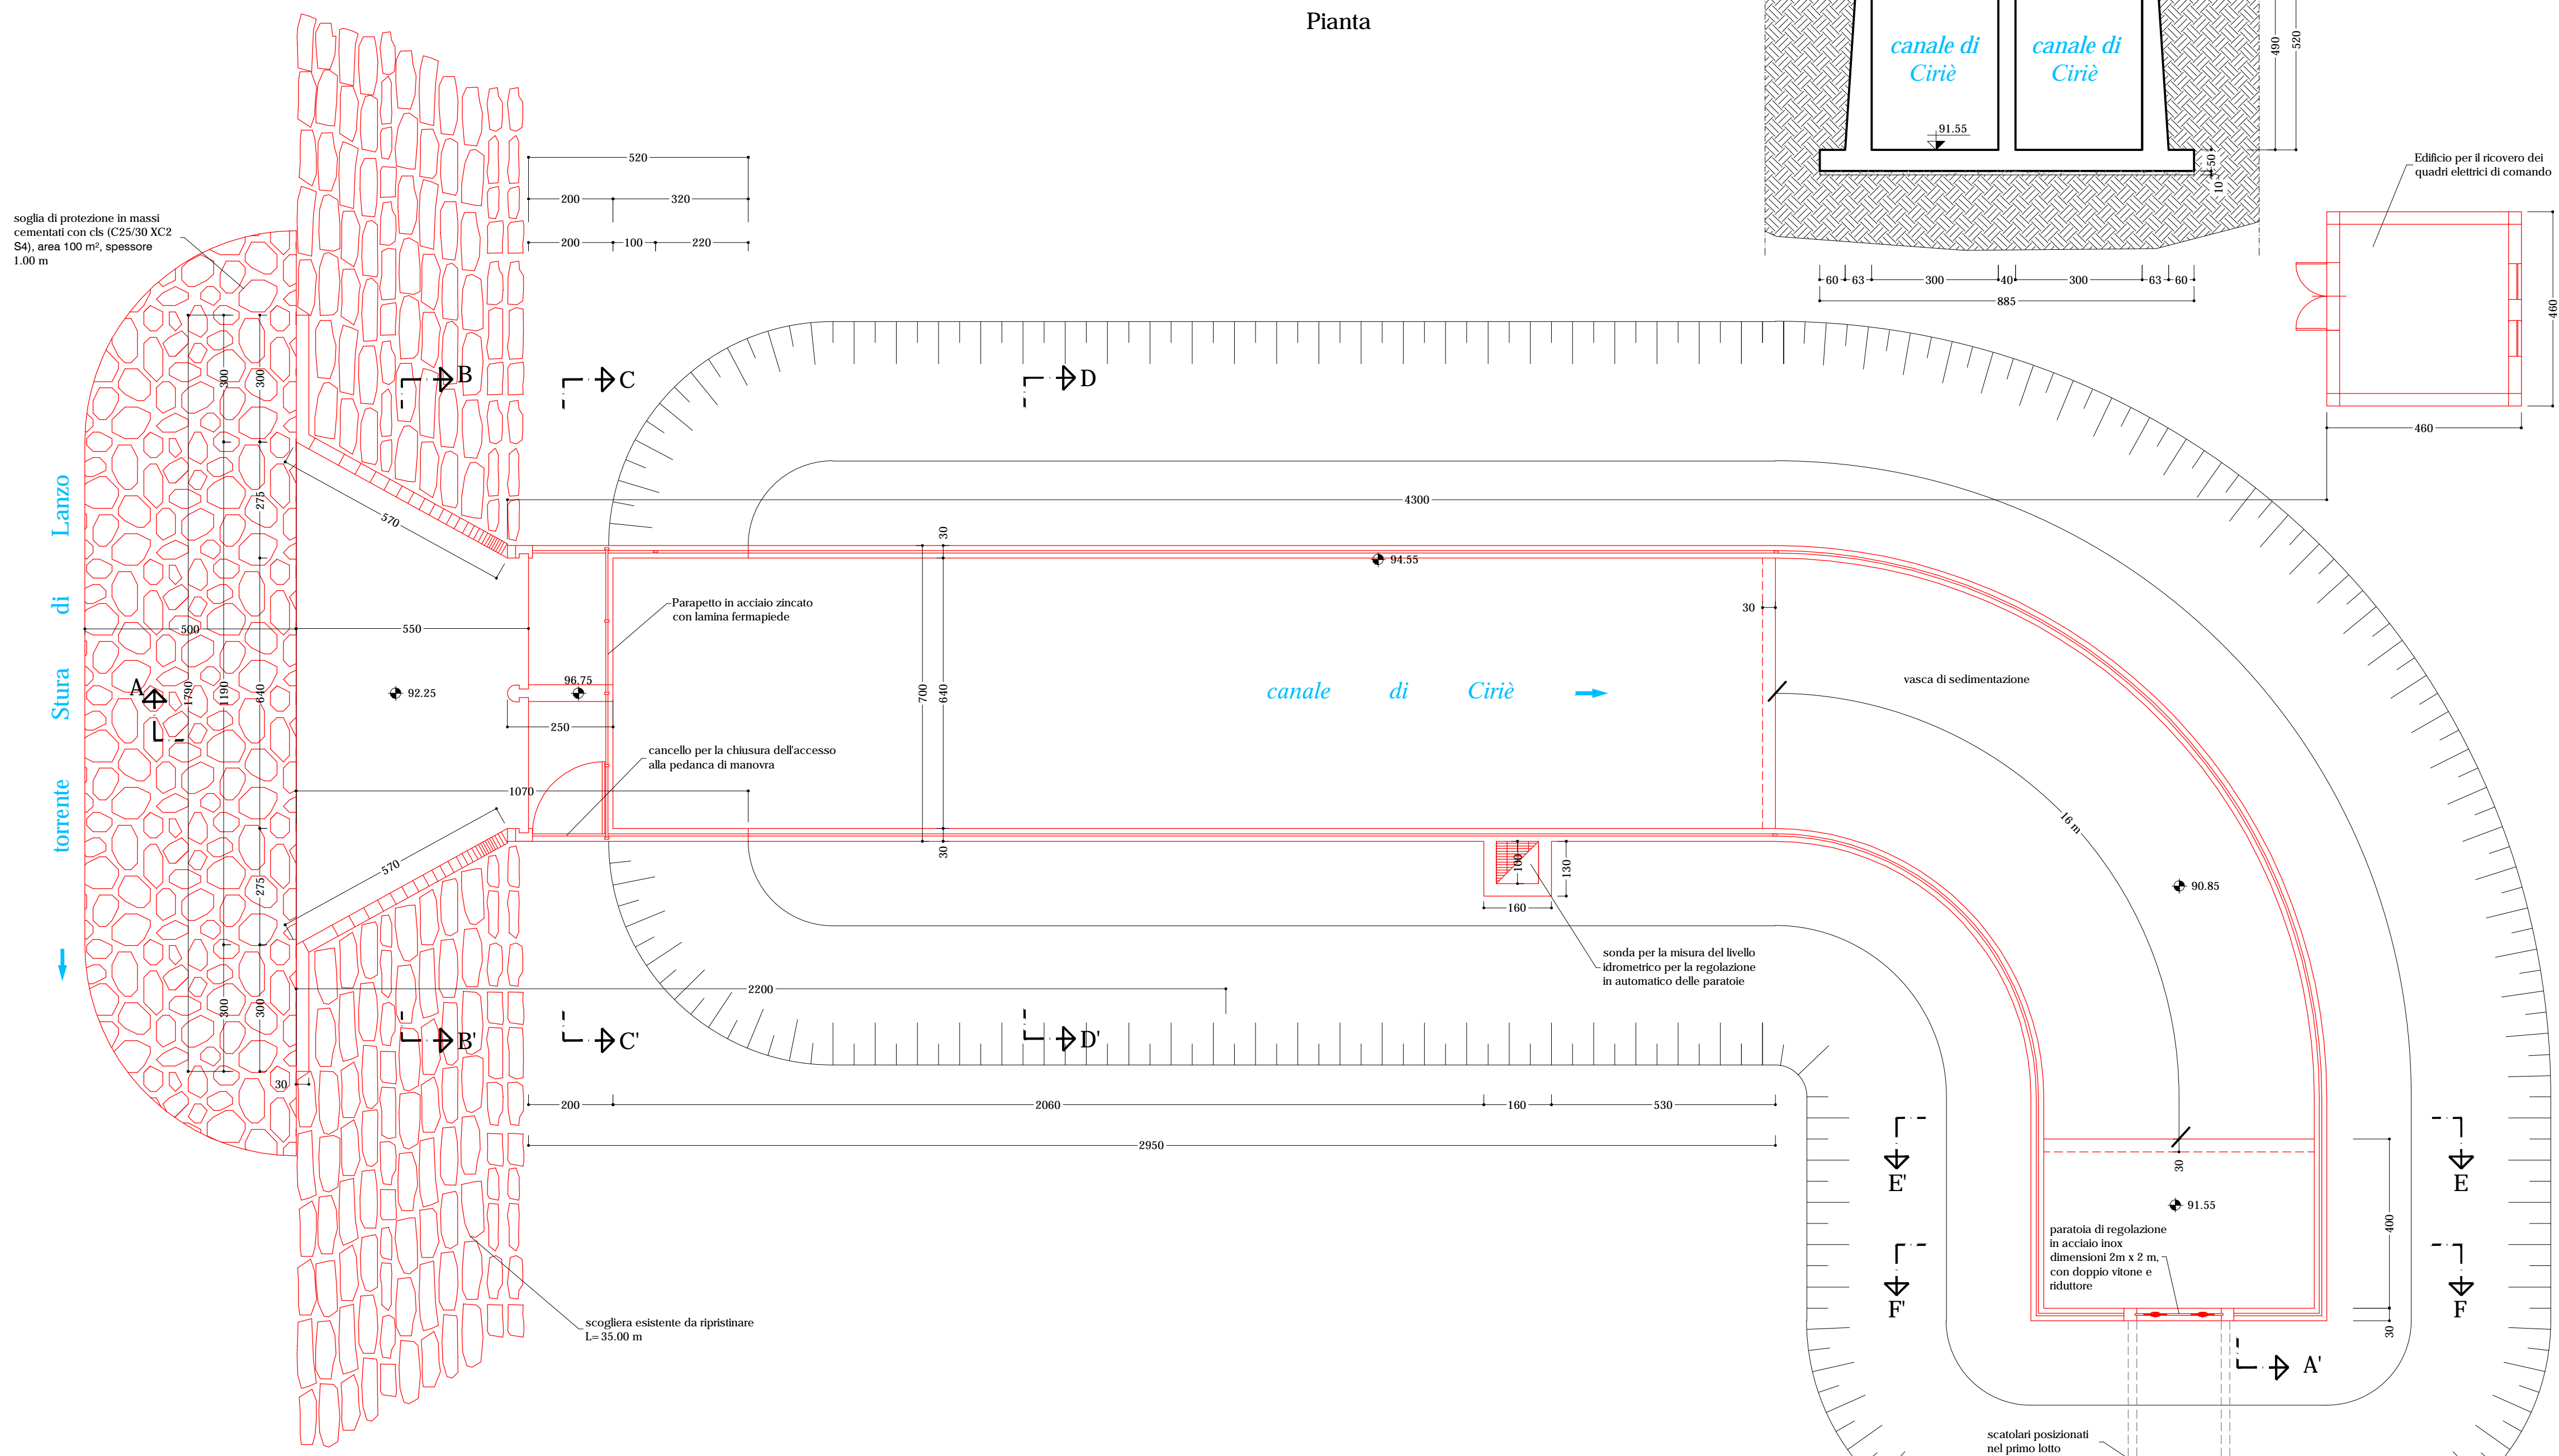

CONSORZIO DI II GRADO DELLE VALLI DI LANZO
PER CONTO DEL CONSORZIO RIVA SINISTRA STURA

Tavola n. 5
COSTRUZIONE DELLA NUOVA DERIVAZIONE DAL TORRENTE STURA DI LANZO DEL
CANALE DI CIRIÈ
IN COMUNE DI VILLANOVA CANAVESE E
RISTRUTTURAZIONE DEL
NODO IDRAULICO DI SAN VITO DI NOLE
IN COMUNE DI NOLE
SECONDO LOTTO

REV	DATA	DESCRIZIONE	PROGETTO N.
00	31/10/2008	PROGETTO DEFINITIVO	UP 81
00	24/09/2010	PROGETTO ESECUTIVO - PRIMO LOTTO - 1° STRALCIO	
00	15/06/2011	PROGETTO ESECUTIVO - PRIMO LOTTO - 2° STRALCIO	
00	18/06/2014	PROGETTO DEFINITIVO - SECONDO LOTTO	
01	06/07/2016	PROGETTO DEFINITIVO - SECONDO LOTTO	
02	26/08/2016	PROGETTO DEFINITIVO - SECONDO LOTTO	
00	31/08/2016	PROGETTO ESECUTIVO - SECONDO LOTTO	

COMUNE DI VILLANOVA CANAVESE
NUOVA DERIVAZIONE DEL CANALE DI CIRIÈ
EDIFICIO DI DERIVAZIONE

PIANTA - 1:100
SEZIONI - 1:100

DISEGNO: UP 4318

REV	DATA	REDATTO	VERIFICATO	APPROVATO	NOTE
00	31/08/2016	POSILLIPO	MORO	WERLICH	

PROGETTO REDATTO DA:

IL PROGETTISTA
(dott. ing. Giancarlo Moro)

SCALA 1:100