


C.T.R. - Sezione n. 134150, VILLANOVA CANAVESE

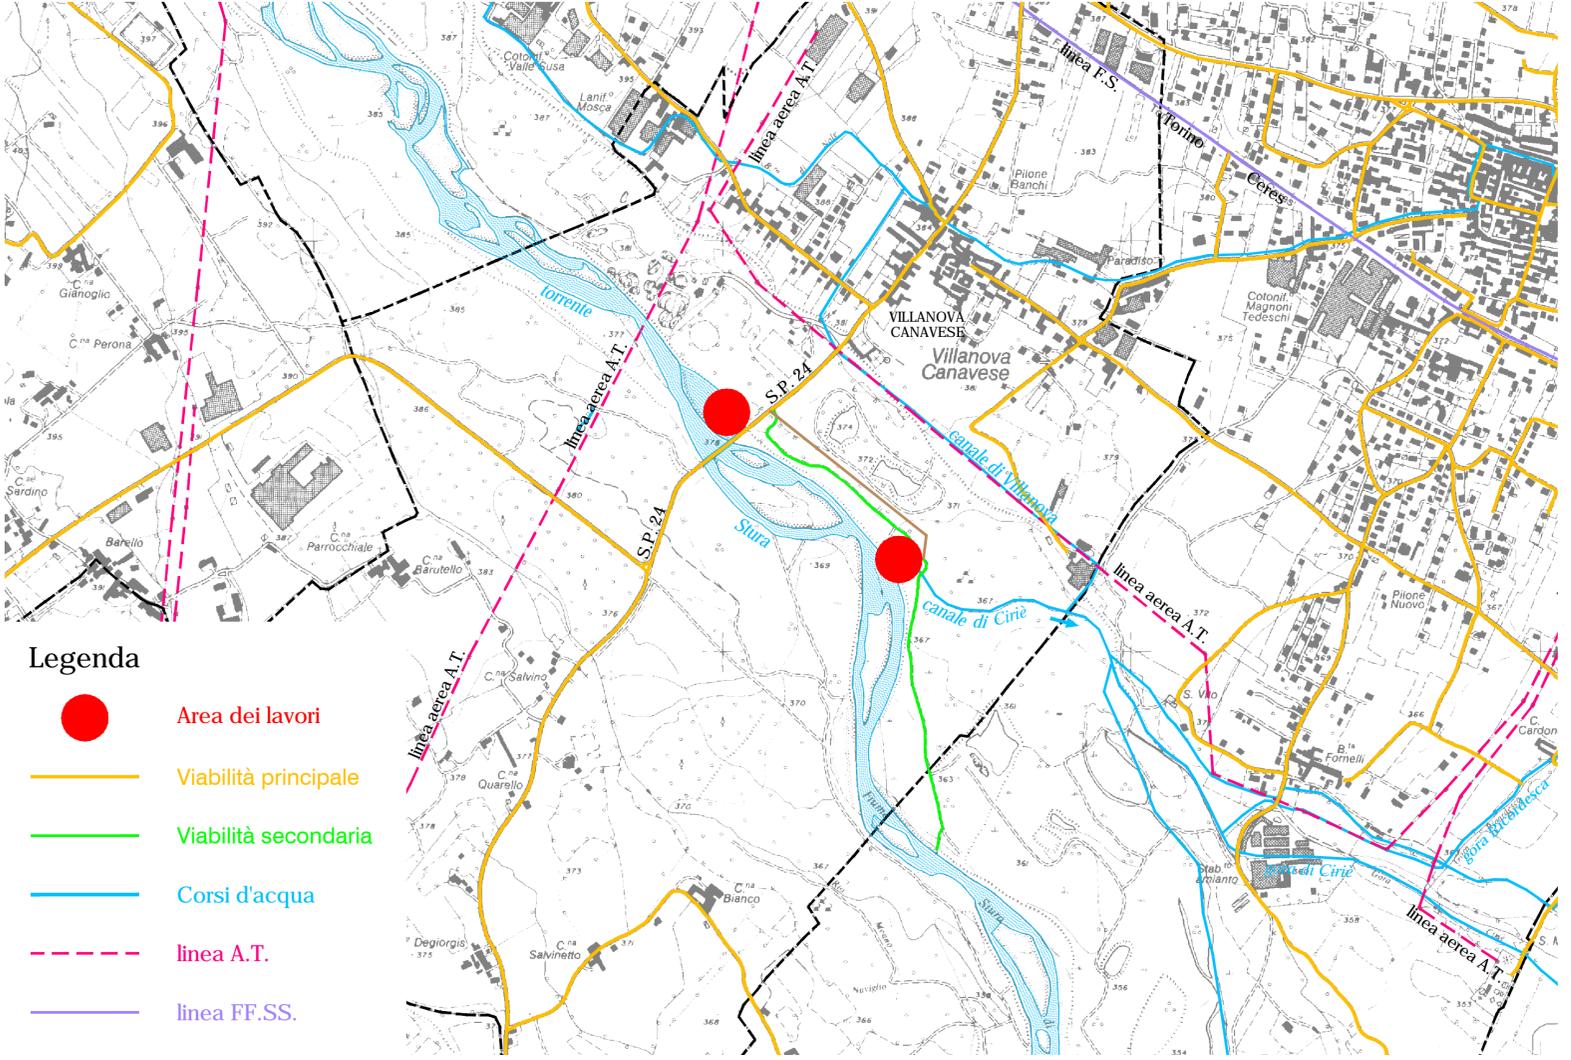

CONSORZIO DI II GRADO DELLE VALLI DI LANZO
PER CONTO DEL CONSORZIO RIVA SINISTRA STURA

Elaborato n. 8b

COSTRUZIONE DELLA NUOVA DERIVAZIONE DAL TORRENTE STURA DI LANZO DEL
CANALE DI CIRIÉ
IN COMUNE DI VILLANOVA CANAVESE E
RISTRUTTURAZIONE DEL
NODO IDRAULICO DI SAN VITO DI NOLE
IN COMUNE DI NOLE
SECONDO LOTTO

REV	DATA	DESCRIZIONE	PROGETTO N.
00	31/10/2008	PROGETTO DEFINITIVO	UP 81
00	24/09/2010	PROGETTO ESECUTIVO - PRIMO LOTTO - 1° STRALCIO	
00	15/06/2011	PROGETTO ESECUTIVO - PRIMO LOTTO - 2° STRALCIO	
00	18/06/2014	PROGETTO DEFINITIVO - SECONDO LOTTO	
01	06/07/2016	PROGETTO DEFINITIVO - SECONDO LOTTO	
02	26/08/2016	PROGETTO DEFINITIVO - SECONDO LOTTO	
00	31/08/2016	PROGETTO ESECUTIVO - SECONDO LOTTO	

COMUNE DI VILLANOVA CANAVESE
NUOVA DERIVAZIONE DEL CANALE DI CIRIÉ
PIANO DI SICUREZZA E COORDINAMENTO
VIABILITÀ E AREA DI CANTIERE, RETI TECNOLOGICHE
COROGRAFIA - 1:10000
STRALCI PLANIMETRICI - 1:500

DISEGNO: UP 4324

REV	DATA	REDATTO	VERIFICATO	APPROVATO	NOTE
00	31/08/2016	POSILLIPO	MORO	WERLICH	

C.E. UP0081E004PSC08BVAR00



est sesia
consorzio di irrigazione e bonifica

IL COORDINATORE PER LA SICUREZZA
IN FASE DI PROGETTAZIONE
(dott. ing. Giancarlo Moro)